## COMUNE DI SAN MARZANO DI S.G. PROVINCIA DI TARANTO

P.O.R. PUGLIA 2000-2006 - MISURA 2.2 TUTELA E VALORIZZAZIONE DEL PATRIMONIO RURALE DELLA CONTRADA "MADONNA DELLE GRAZIE" IN AGRO DI SAN MARZANO DI S.G. (TA)

## PROGETTO ESECUTIVO

MUSEO CIVILTA' CONTADINA PROGETTO: Piante

DATA: 31 Dicembre 2003 AGG.: 02 Febbraio 2004 RAPP.: 1:100


IL SINDACO


(On. dott. GIUSEPPE TARANTINO)


I PROGETTISTI

ing. TALO' Luigi (capogruppo)
arch. LONOCE Pietro

arch. SCIROCCALE Michele

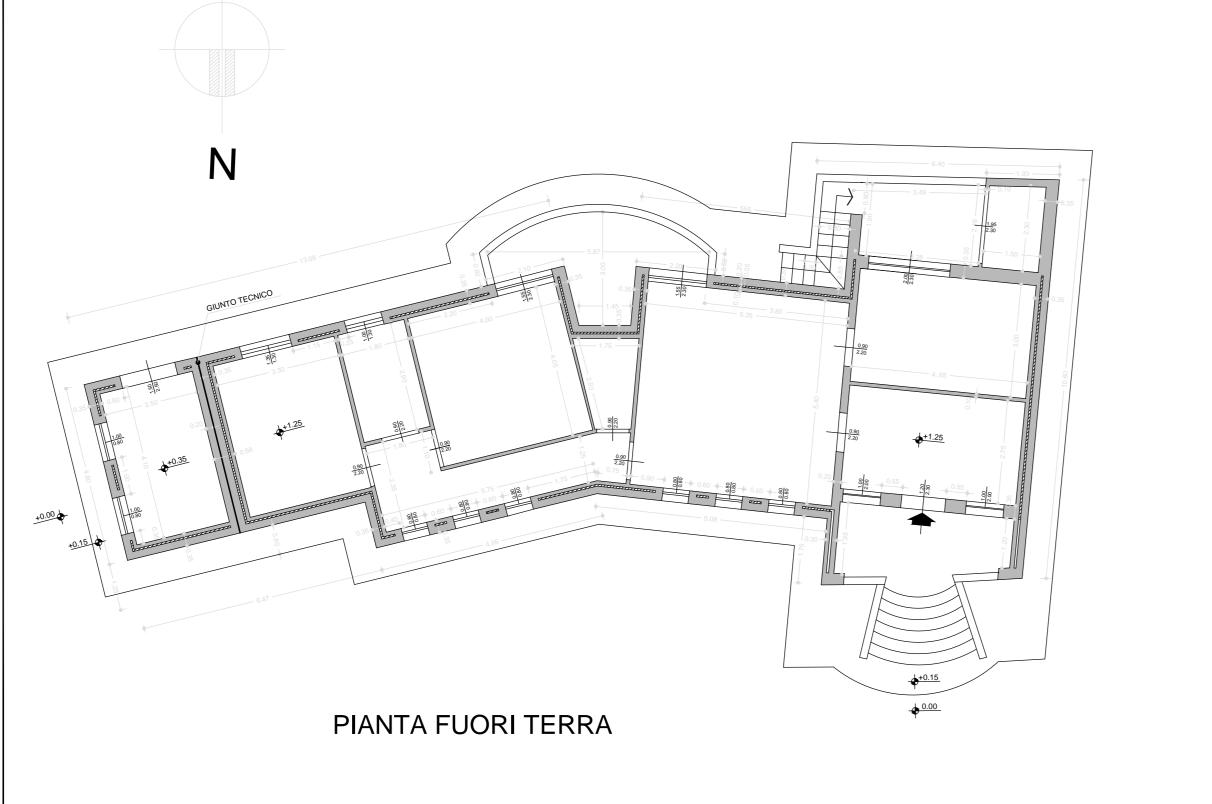

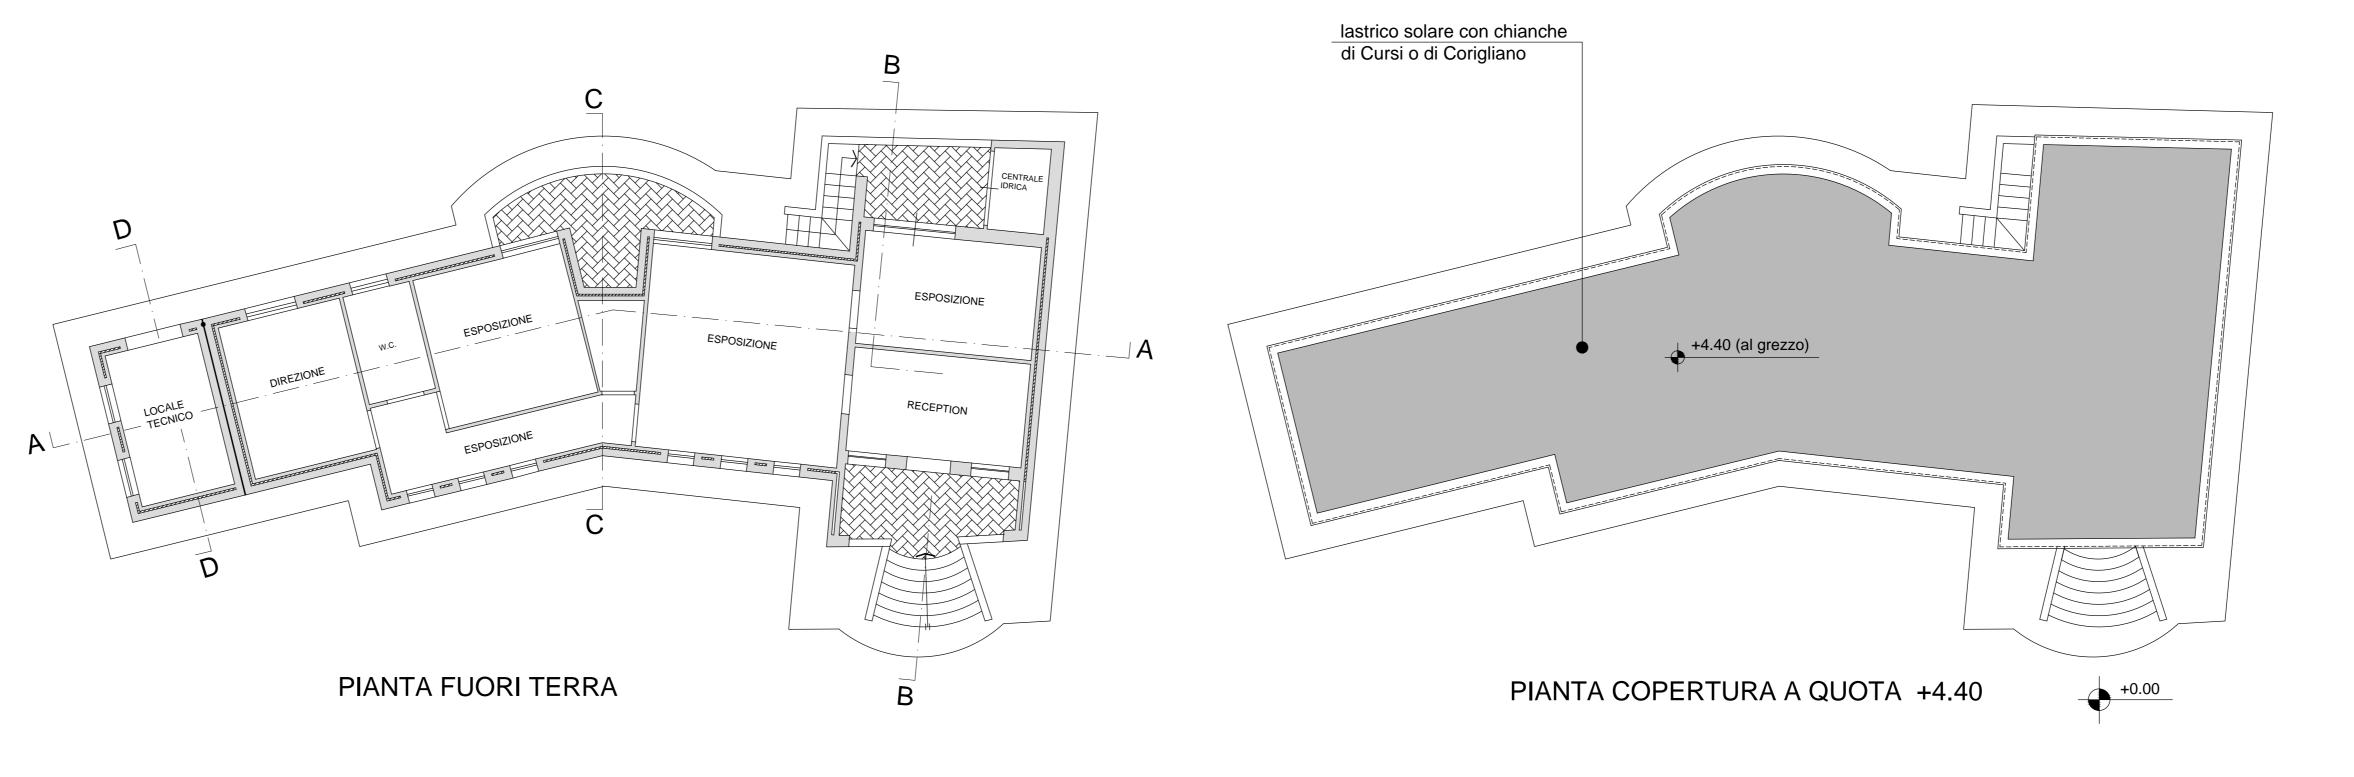

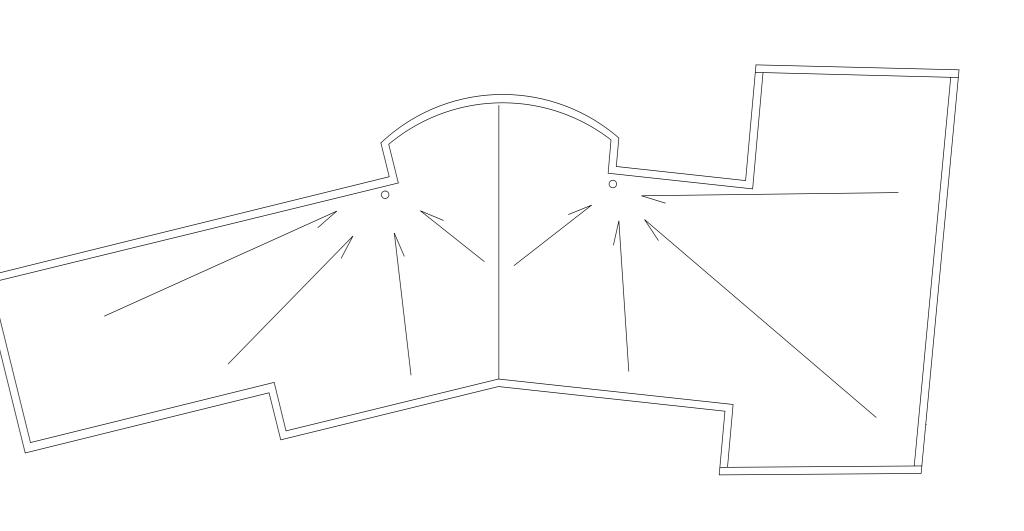

PIANTA COPERTURA - DISPLUVIO ACQUE PIOVANE